


配置図

《 保育所整備の図面からは、以下の内容が確認できること 》

- ①保育施設名称、図面名(階数)、縮尺、方位、設計した建築士事務所名及び登録番号、建築士氏名及び資格番号、作図日、変更日
- ②敷地境界線(道路・隣地)
- ③敷地に接する道路とその幅員
- ④敷地内の建物や工作物、敷地内通路、(駐車場、駐輪場、カート置き場がある場合、明示)
- ⑤避難経路(避難階・敷地内)と有効幅
- ⑥建築概要:用途地域、構造階数、防火地域、耐火建築物等、建築面積、建蔽率、延べ面積、容積率、及び建築年月等並びに建築士の所見(既存改修の場合)

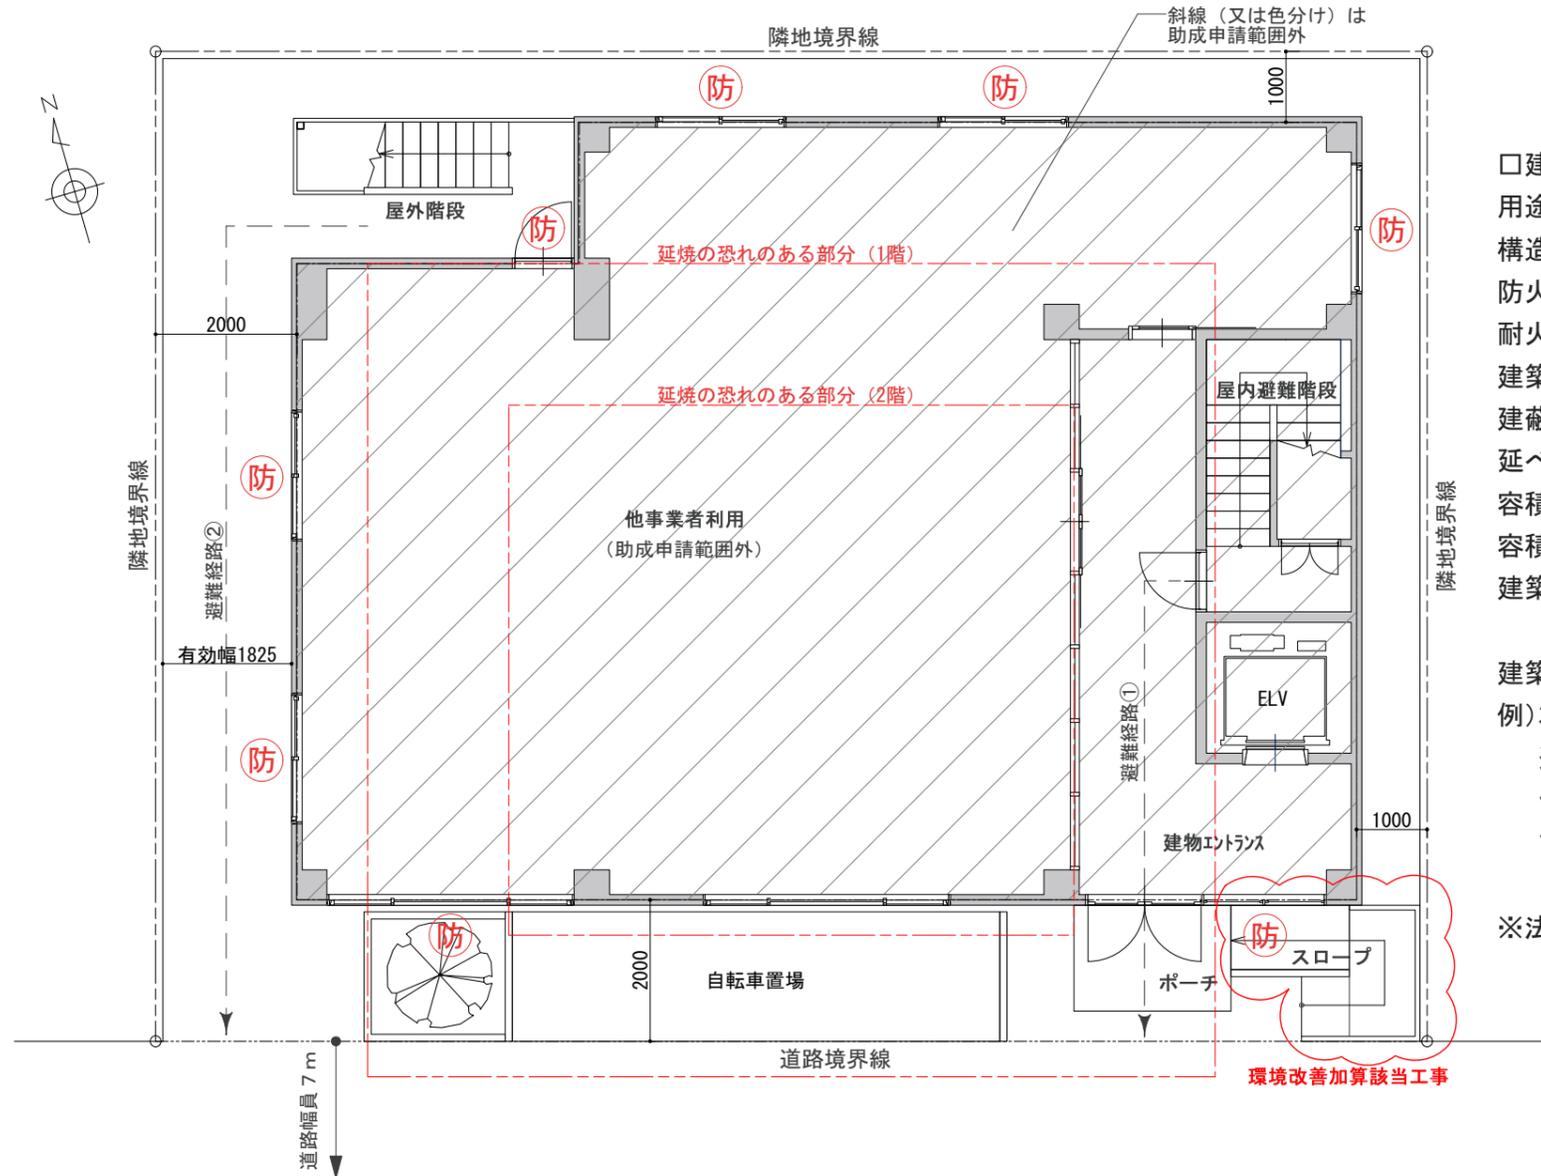

□建築概要
 用途地域: 近隣商業地域
 構造階数: RC造、3階建
 防火地域: 防火地域
 耐火建築物等: 耐火建築物
 建築面積: 〇〇㎡
 建蔽率: 〇〇%(上限〇〇%)
 延べ面積: 〇〇㎡
 容積率算定のための延べ面積: 〇〇㎡
 容積率: 〇〇%(上限〇〇%)
 建築年月等: 平成〇〇年〇月竣工
 確認済証及び検査済証有り
 建築士の所見: (既存改修の場合)
 例) 本建物は基準時以降の増改築がない既存不適格建築物であり、構造耐力上問題があるような劣化もなく、本計画にて修繕工事を行う上で特に問題となる部分はありません
 ※法不適合が判明した場合は基本的には助成不可となります

凡例

- 防 : 防火設備
- - - : 延焼ライン
- 斜線は助成申請範囲外

配置図 (兼 1階平面図) S=1/100